







PIANO TERRA

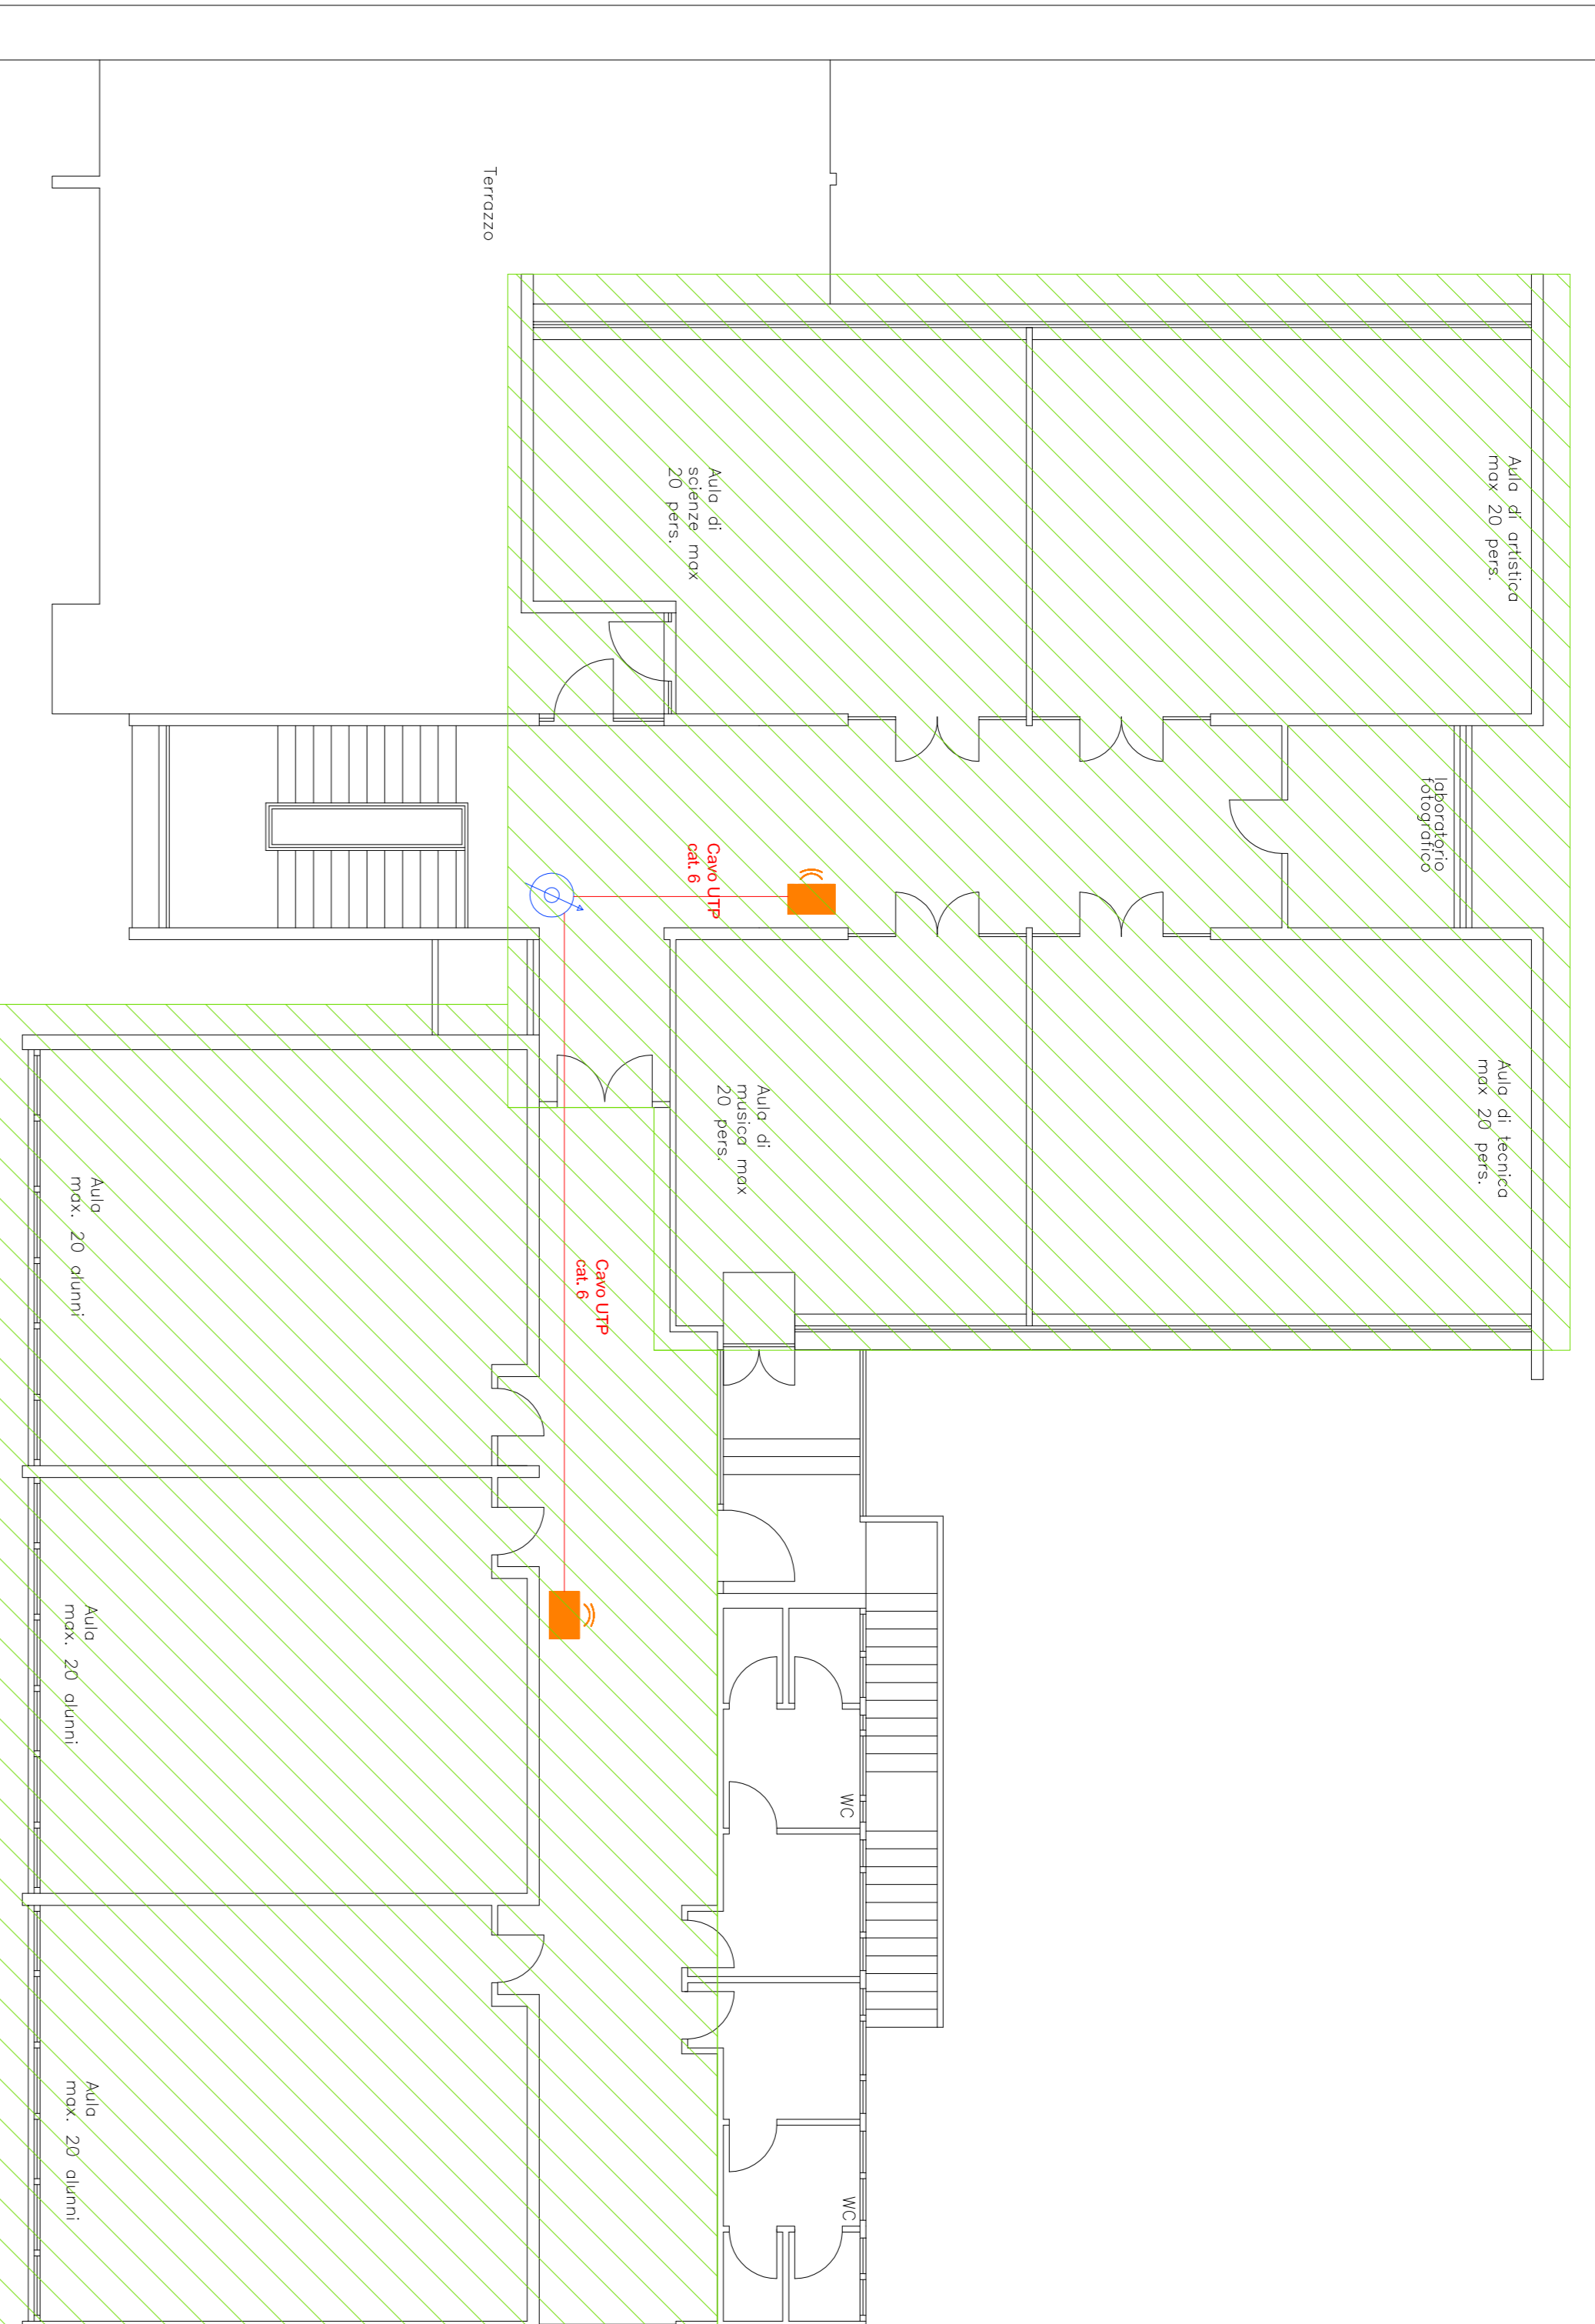

PIANO PRIMO



LEGENDA

-  Gigaset Smart 24 PoE PoE
-  Access point PoE (alimentazione diretta da gigaset smart switch)
-  Tubazione PVC rigido \varnothing 25 mm con cavo UTP cat. 6
-  Montante cavo dati al piano superiore
-  Area di copertura Wireless

ISTITUTO COMPRENSIVO "G. CURIONI"
 Sede: Vicolo Asilo 3
 28078 Romagnano Sesia (NO)
 noic812006@istruzione.it
 Tel. 0163/833131

ACQUISIZIONE CONNETTIVITA' WIRELESS
 SCUOLA SECONDARIA di 1° grado "M. CRESPI"
 ghemmescondara@gmail.com
 Tel. 0163/840225

SCALA 1:100
 Data 29/02/2016